All'interno del parco BES tutte le PCS rispettano la distanza di sicurezza interna (area in verde distanza di 5m) ed esterna (tutte le pcs sono lontane dalla recinzione).
Il parco BES sarà dotato di estintori per ogni PCS con carrellato del tipo CO2 (dimensione da quantificare in fase di esame progetto con tecnico abilitato) collocati in posizione facilmente accessibile e visibile, segnalata da appositi cartelli.

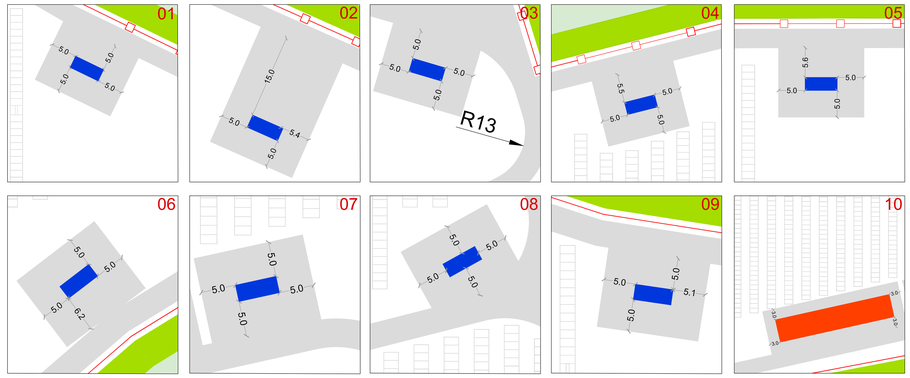

All'interno del parco agrovoltaico tutti i PCS rispettano la distanza di sicurezza interna (area in verde distanza di 5m) ed esterna (tutte le pcs sono lontane dalla recinzione).
Tutti i PCS saranno dotate nei pressi di un estintore carrellato del tipo CO2 dimensione da quantificare in fase di esame progetto con tecnico abilitato) collocati in posizione facilmente accessibile e visibile, segnalata da appositi cartelli.

LEGENDA

- Confine "Lotto 9"
- Recinzione
- Doline
- Linee aeree elettriche
- Strade interne
- Vasca di laminazione

EDIC.	DATE	DRAWN	CHECKED	REVISED-EDPR	.
02	16/10/25	SC	SC	AI	SECONDA EMISSIONE
01	01/08/25	SC	SC	AI	PRIMA EMISSIONE

DATE	SCALE 1:2000
	DRAWN SC
10/25	CHECKED SC
08/25	REVISED-EDPR AI
Format A0	

RECURRENT ENERGY
A subsidiary of Canadian Solar

Realizzazione di Impianto fotovoltaico di potenza 48.13 MWac e realizzare al suolo a Latiano (BR) denominato: "Lotto 9"

Firmato digitalmente da Silvano Carone
C = IT
Data e ora della firma: 20/11/2025 17:06:42

SETIN STUDIO
Corso Certosa 26, 20155 Milano
Tel. 02.66669200 | fax. 02.66669203
info@setinstudio.com | setinstudio@pec.it
P.IVA 09550730965
www.setinstudio.com

Progettista
Arch. Silvano Carone

ITEL - PV - LTN - ZE - OTT - GN - PLANIMETRIA ANTINCENDIO